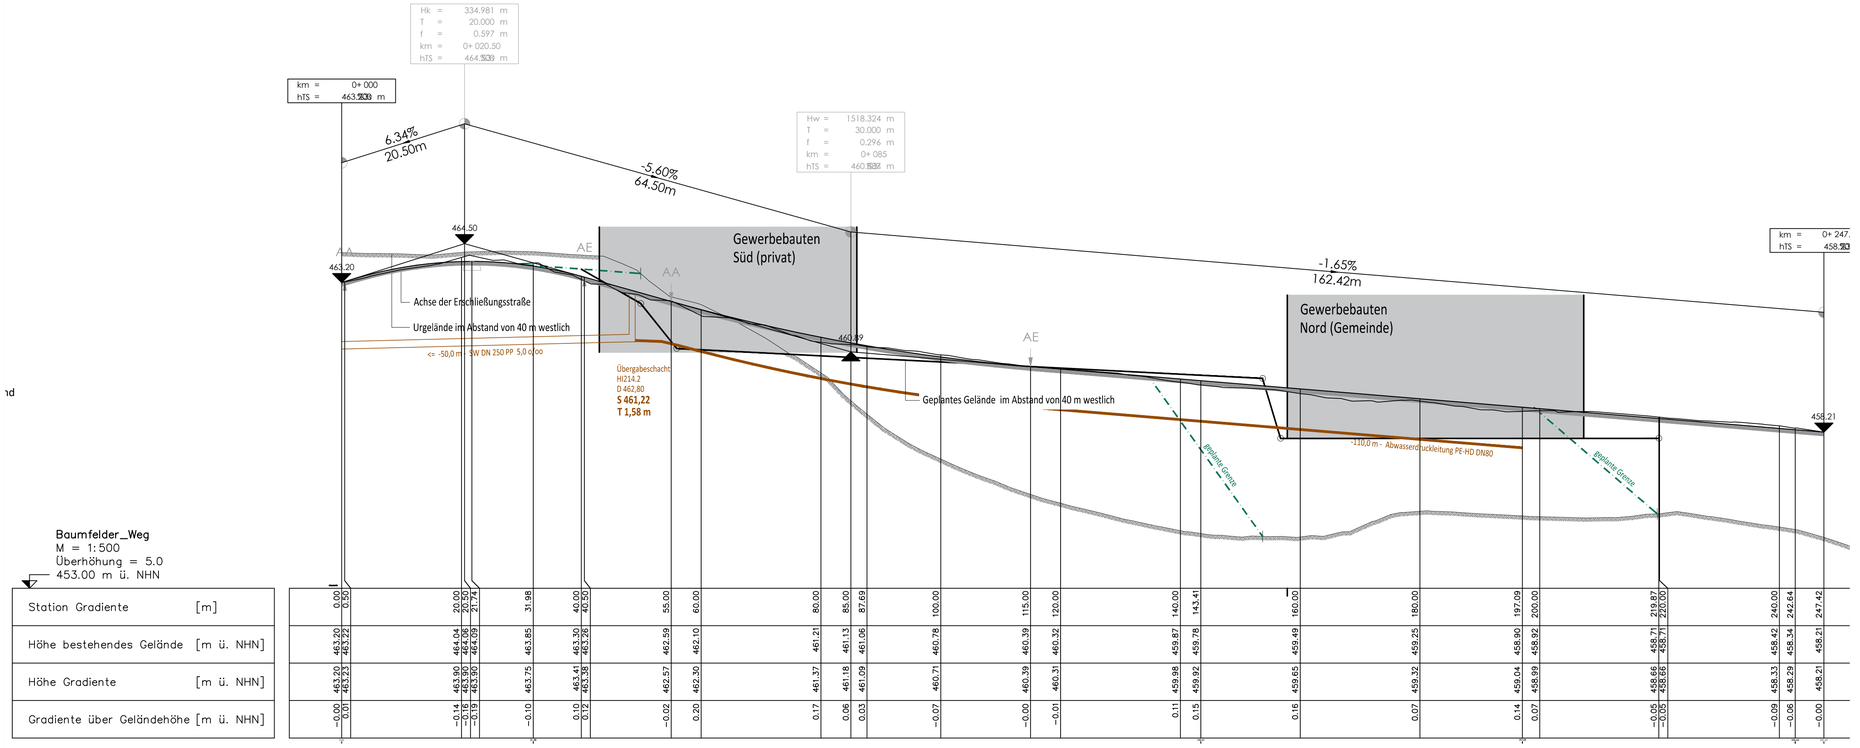








Gemeinde Hitzhofen
Landkreis Eichstätt

ERSCHLIESSUNGSPLAN ZUM BEBAUUNGSPLAN Nr. 39 Gewerbegebiet

"Am Baumfelder Weg"

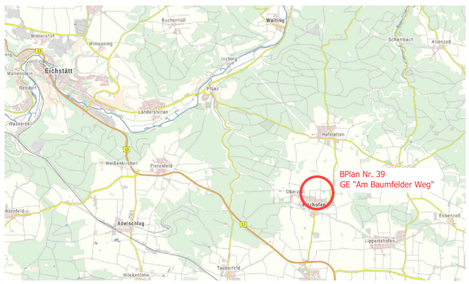

Übersichtskarte o.M.

Kartengrundlage: Digitale Flurkarte
Maßstab: 1 : 500/100
Inhalt: Höhenplan, Bilder

Planfassung
15.10.2026 Vorentwurf

Planfertiger:
TR INGENIEURE
Industriestraße 4
85101 Lenting
Tel. 0841 / 23 28

Gemeinde Hitzhofen, den .....

.....
Roland Sammüller
Erster Bürgermeister